



Projeto da Vala
Escala 1:750



Localização
Escala 1:5000

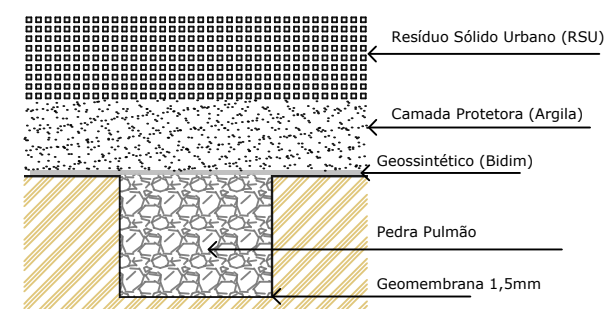

Dreno Horizontal
Escala 1:25

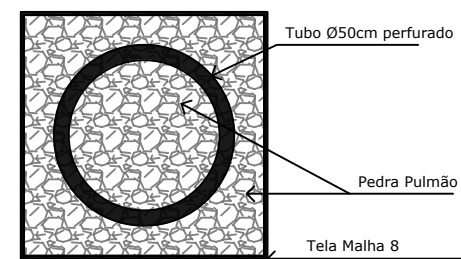

Dreno Vertical
Escala 1:25



Av. Salomão Carneiro de Almeida nº415 Sala 22
Centro – Curitibanos – SC – CEP: 89520000
Fone: (49) 988298966 / (49) 988451954
renova.topografiaeprojetos@gmail.com

CONTEÚDO:						Ampliação da Vala	
PROPRIETÁRIO/LOCAL:				RESPONSÁVEL TÉCNICO:			
Consórcio Intermunicipal do Contestado (COINCO)				Felipe F. Stakovski			
RUA Cornélio de Haro Varela, nº1835, Água Santa, Curitibanos,SC				CREA 81.629-1			
CNPJ: 04.695.617/0001-20							
PERÍMETRO:	ÁREA:	ART:		MATRÍCULA NO REGISTRO DE IMÓVEIS:			
594,74 m	11.527,05 m ²						
LEVANTAMENTO:	CÁLCULO:	DESENHO:	DATA:	ESCALA:	PRANCHA:		
FFS	FFS	FFS	14/06/2021	INDICADA	02		
ARQUIVO:						04	
2021 / CONICO (NOVA VALA)							